




Grundriss Erdgeschoss 1:50

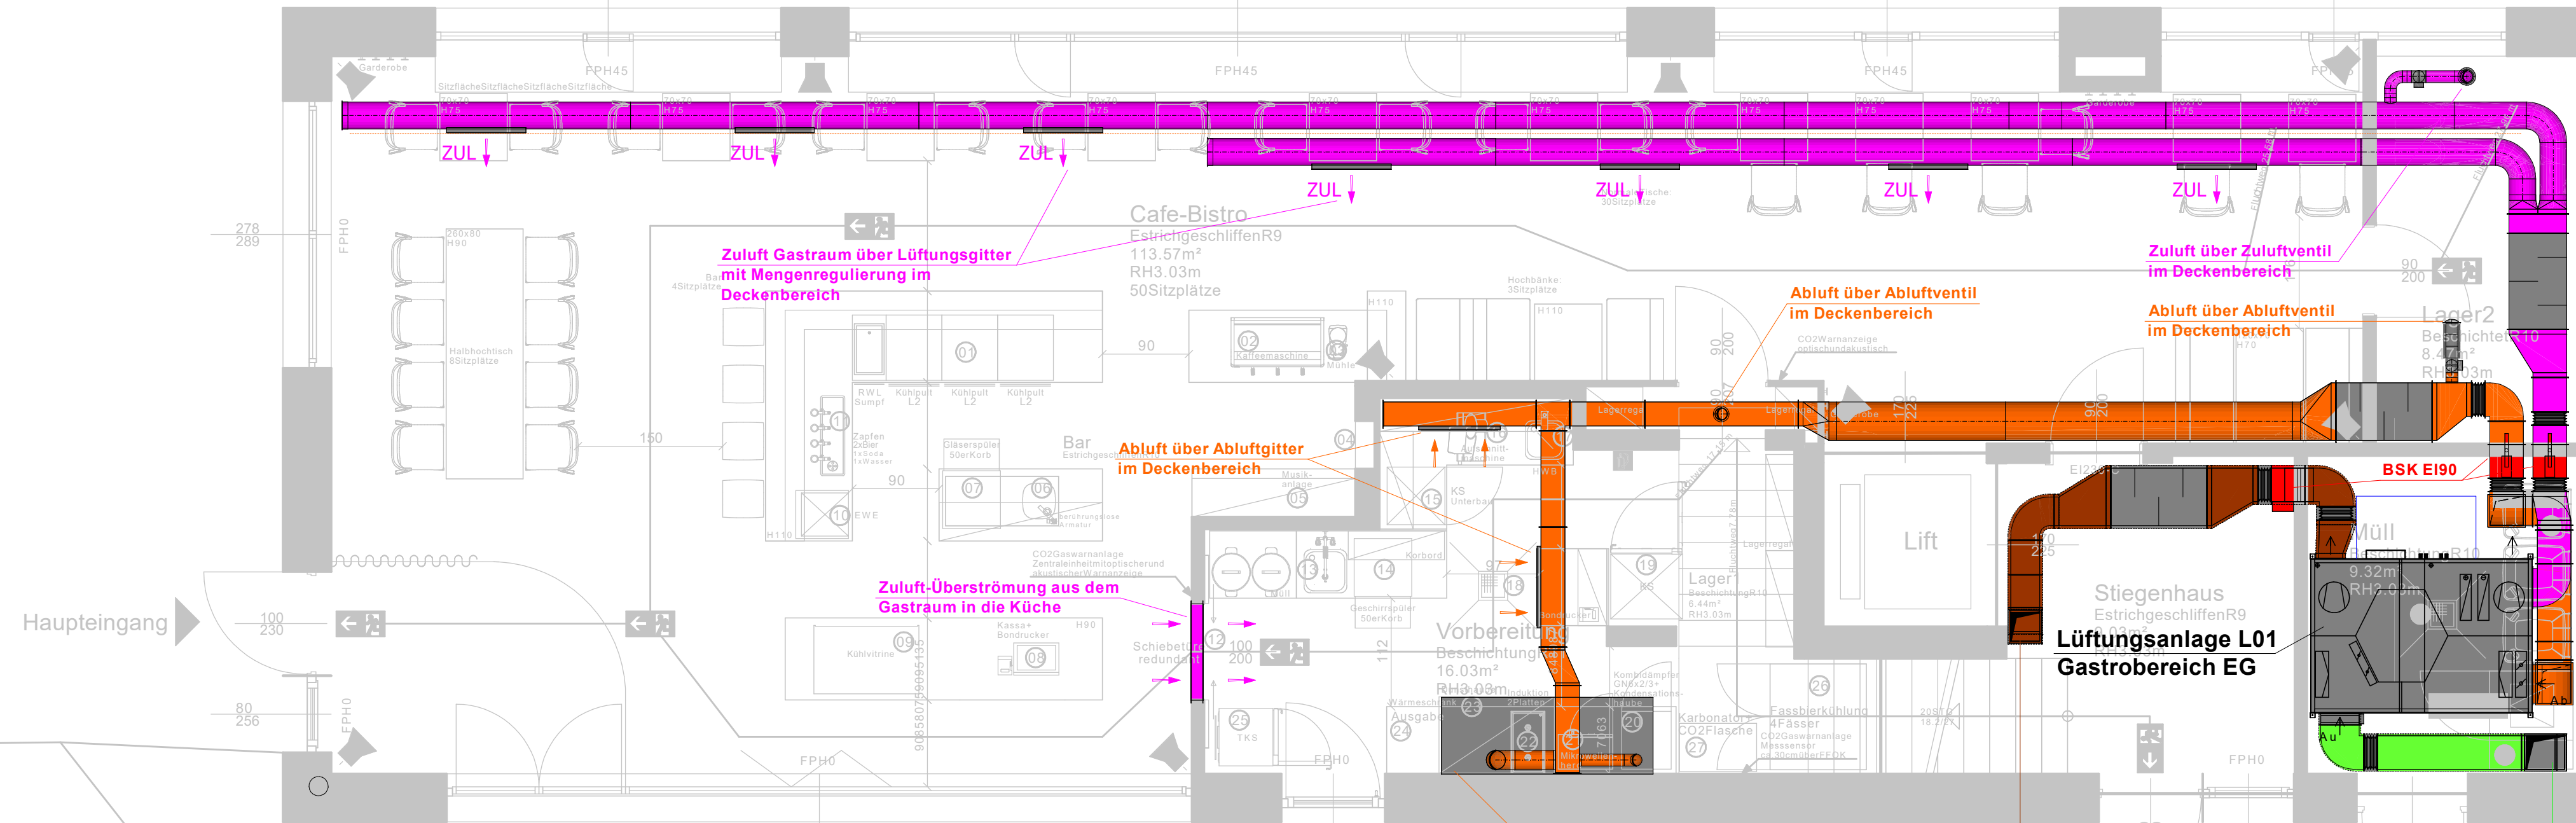

Grundriss 1.Obergeschoss 1:50

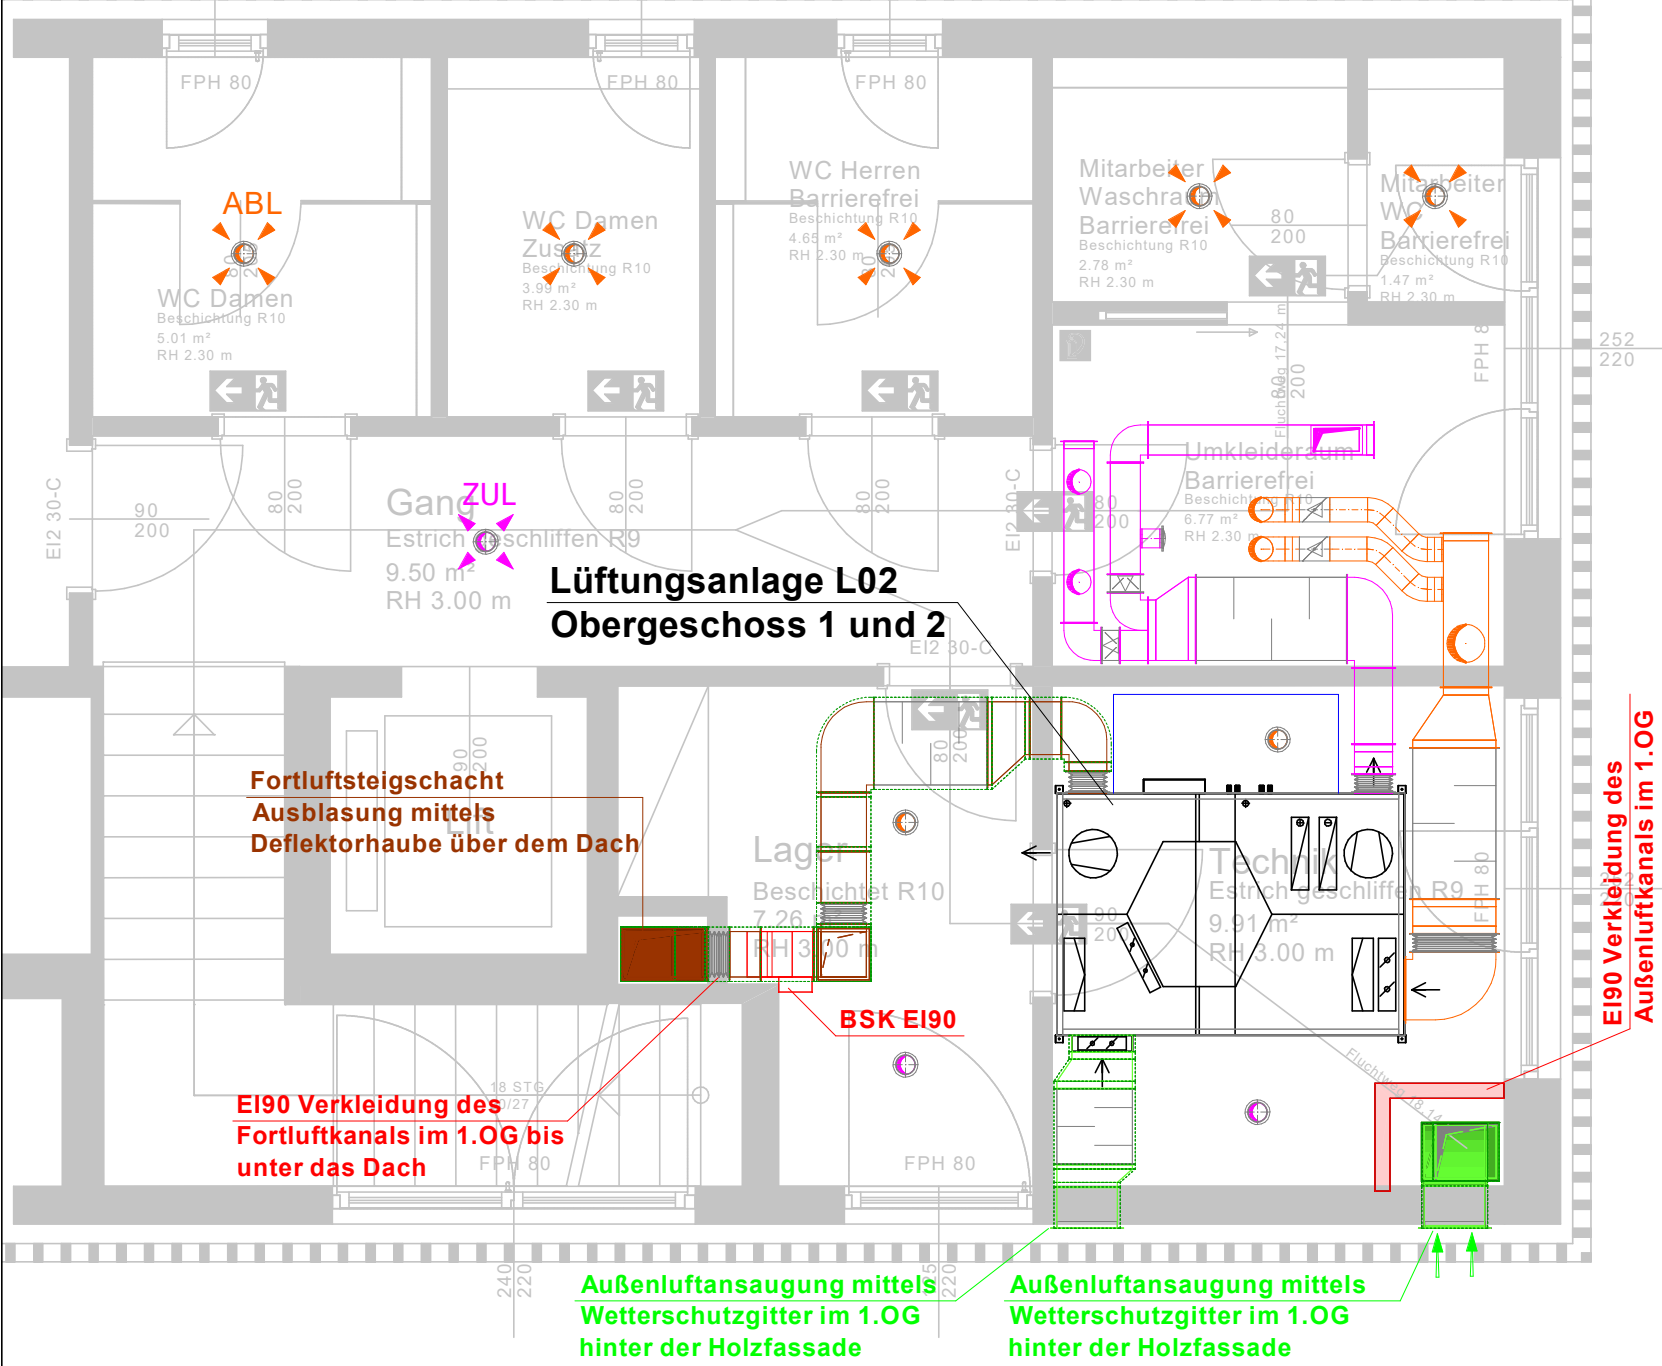

Schnitt Fortluft 1:100

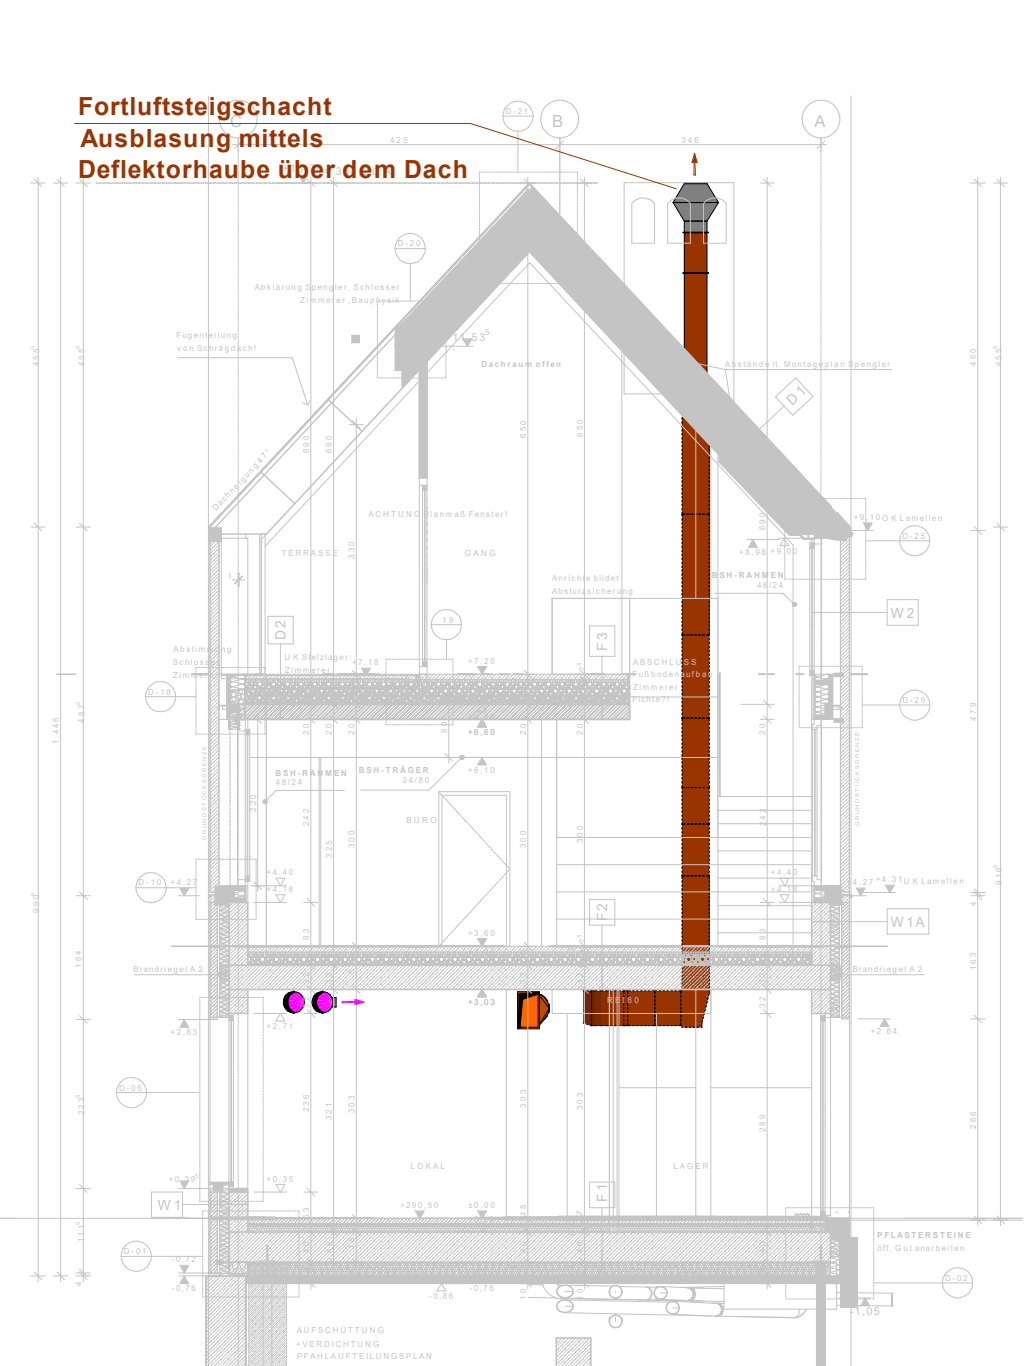

EINREICHPLAN

Bauwerber: Zeugstätte III GmbH
Wasserberg 4, 4400 Steyr

Projekt: Zeugstätte III
Wehrgrabengasse 4-6, 4400 Steyr

Planinhalt:	Plan Nr.:
Lüftung Gastro Erdgeschoss	Z3S-ER1
Masstab:	Datum:
1:50(100)	03/06/25
Gezeichnet:	Projekt Nr.:
mg	Z3S

Farbleitsystem:

- Zuluft (ZUL)
- Abluft (ABL)
- Außenluft (AUL)
- Fortluft (FOL)
- Umluft (UML)
- Komponenten
- Brandschutz
- ...

FREUNDLINGER
LUFT UND KLIMA

Wir haben die Luft im Griff.

Planung/ Beratung/ Montage/ Inbetriebnahme/ Service/ Messungen/ Regelungen
Freundlinger Luft und Klima GmbH. Lüftungs- und Klimatechnik
Lerschstr.9a, A-4600 Wels, Tel: 07242 /26615-0, Fax Dw. 21
Firmenbuchnr: 238638p/Wels. UID Nr: ATU 5726605, Erfüllungsort u. Gerichtsst. Wels